


Název úřadu	obec Kamenný Přívoz
Došlo	21.2.2023
Č.j.	268/2023/001/V
Přiděleno	JKM
Počet listů/příloh	2

Odborný popis stavu pozemku číslo 227/42 Kamenný přívoz


Obecní pozemek 227/42 se nachází nad pozemkem 148 kde je dům s číslem popisným 82. Pozemek je v prudkém svahu, neudržovaný, skalnatý, zanesený odpadem a zarostlý neudržovanými vzrostlými stromy. Veškerá dešťová voda z obecního pozemku 227/42 je odváděna na soukromý pozemek pod ním s číslem 148. Obecní pozemek 227/42 vykazuje pohyb směrem dolů a hrozí pád stromů na dům č.p.82, kde je možnost způsobení škody na majetku případně na zdraví. Jako odborná firma navrhuji sanaci obecního pozemku 227/42 a vybudování opěrné zdi pro zajištění posunu pozemku 227/42 směrem dolů a zajištění bezpečnosti. Pro zajištění svahu navrhuji vybudování monolitové zdi včetně vybudování drenáží za použití štěrku, odvodňovacích trubek a geotextilie. Cenový rozpočet na vybudování monolitové zdi včetně sanačních úprav, drenáží a úpravy stromů před nebezpečím pádu oceňuji na cenu 750.000,- až 900.000,-Kč.

Vypracoval dne 14.2.2023

**RUDYK SERGIY**  
Velká 15, Kamýk nad Vltavou 262 63  
IČ: 67903886 DIČ: CZ7802059980  
tel.: 721 929 026

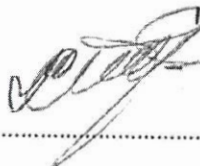

Rudyk Sergiy  
stavební činnost

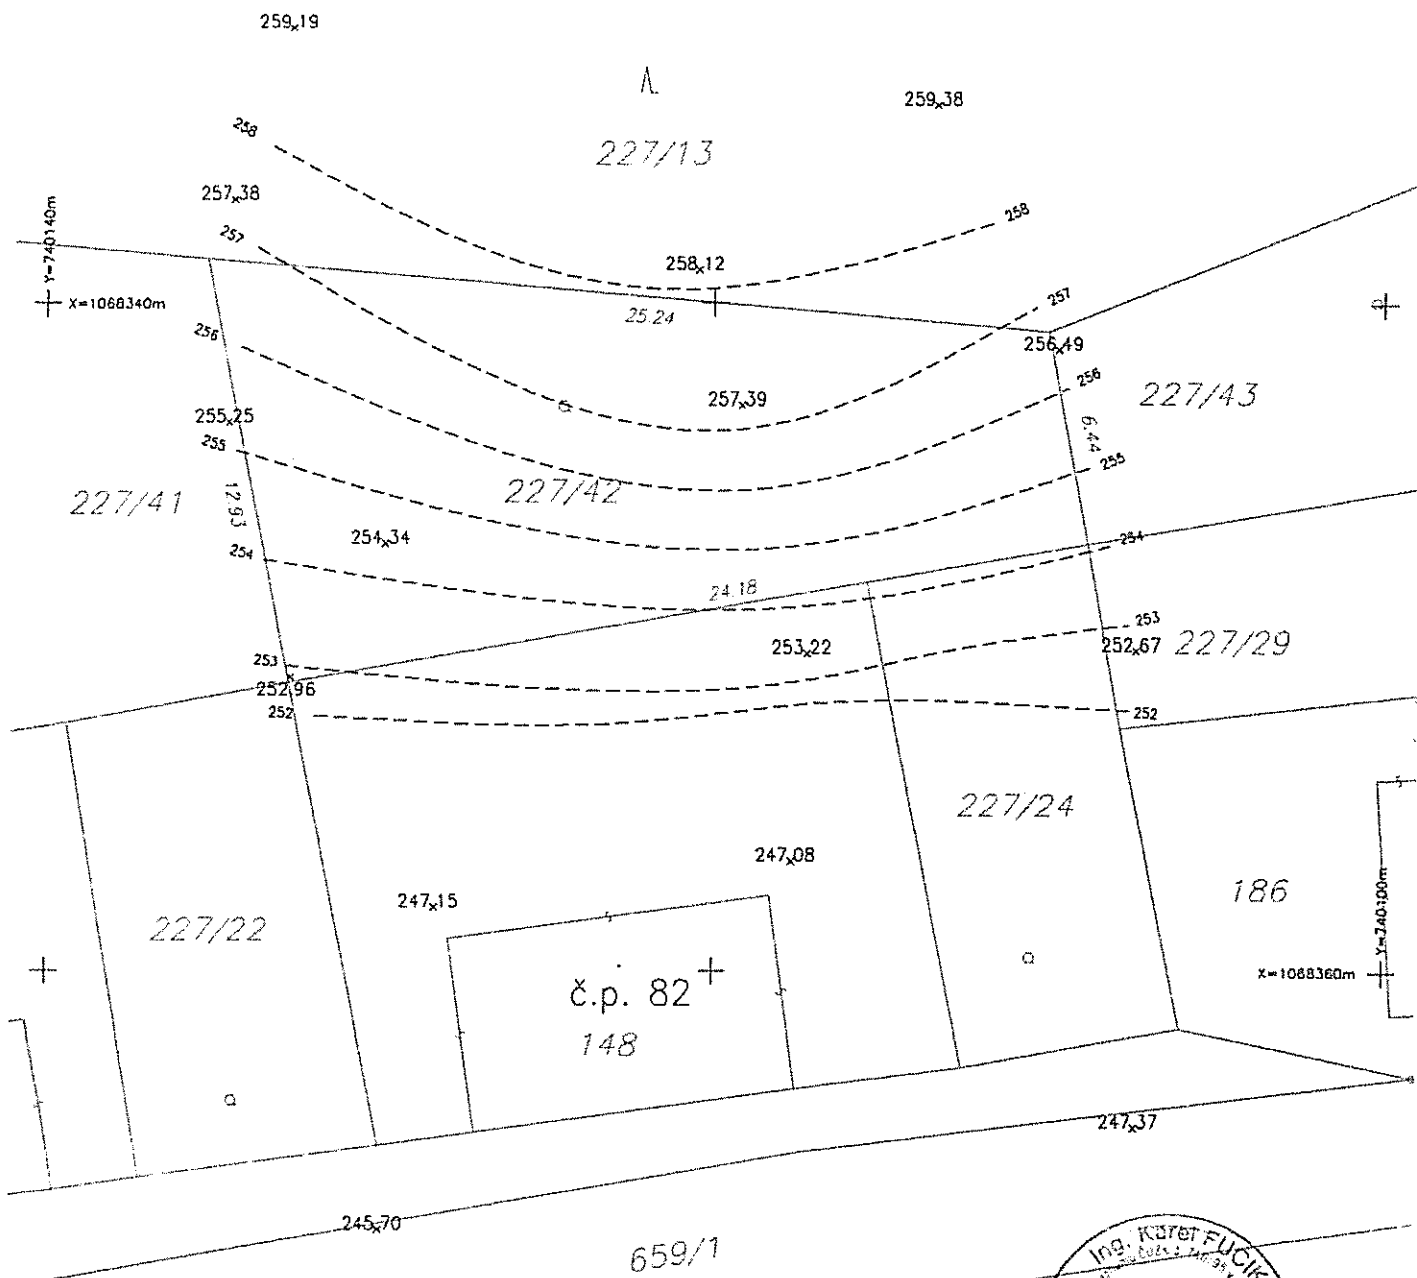

p.č. 227/42

minimální sklon terénu 9,8%  
 maximální sklon terénu 15,9%

6  
 369/1  
 011/10LS  
 10.2.2023

souř.syst.: S-JTSK	výšk.syst.: Bpv	měřítko: 1:200	 <b>AGK</b> GEODETICKÁ KANCELÁŘ Křižová 47 * 150 00 PRAHA 5 Tel.251 550 441 * 603 204 712
ZAMĚŘIL: Ing. K. Fučík	ZPRACOVAL: Ing. K. Fučík		
ZAKÁZKA: p.č. 227/42, kat. území Kamenný Přívoz			DATUM 02/2023
OBSAH: Výškopis pozemku			ARCH.Č. 019/2023













## **OBEC KAMENNÝ PŘÍVOZ**

252 82 Kamenný Přívoz čp. 285

**Tel. 241951443, 241951444, 241951700 E-mail [urad@kamennyprivoz.cz](mailto:urad@kamennyprivoz.cz)**

Č.j.:711/2023/OÚ/V

### **Zveřejnění záměru obce**

Obec Kamenný Přívoz vyhlašuje záměr k prodeji těchto nemovitých věcí:

1. Připločenou část pozemku p.č. 663 k.ú. Kamenný Přívoz o rozměrech 32 m<sup>2</sup>, zvažovaní kupci jsou majitelé pozemku p.č. 279/1 k.ú. Kamenný Přívoz, ke kterému je prodáváný pozemek připločen.
2. Pozemku p.č. 227/42 k.ú. Kamenný Přívoz, zvažovaní kupci jsou majitelé nemovitosti č.p. 82 Kamenný Přívoz, která je sesuvem prodáváného pozemku ohrožena.
3. Část pozemku p.č. 414/5 k.ú. Kamenný Přívoz, přilehlou k nemovitosti č.p. 66 o rozloze 351 m<sup>2</sup>, zvažovaným kupcem je majitel uvedené nemovitosti č.p. 66.

PhDr. Radek Vokál  
starosta obce  
v.r.

Vyvěšeno:14.4.2023

Sejmuto:29.4.2023